

Haus A – Erdgeschoss

Wohnung A1 ■

Studio

Wohnfläche: 26.0 m²

Keller: 4.0 m²

Wohnung A2 ■

5.5-Zimmer-Wohnung

Wohnfläche: 157.0 m²

Sitzplätze: 28.5 m²

Keller: 5.0 m²


Wohnung A3 ■

3.5-Zimmer-Wohnung

Wohnfläche: 84.0 m²

Sitzplatz: 12.0 m²

Keller: 4.5 m²

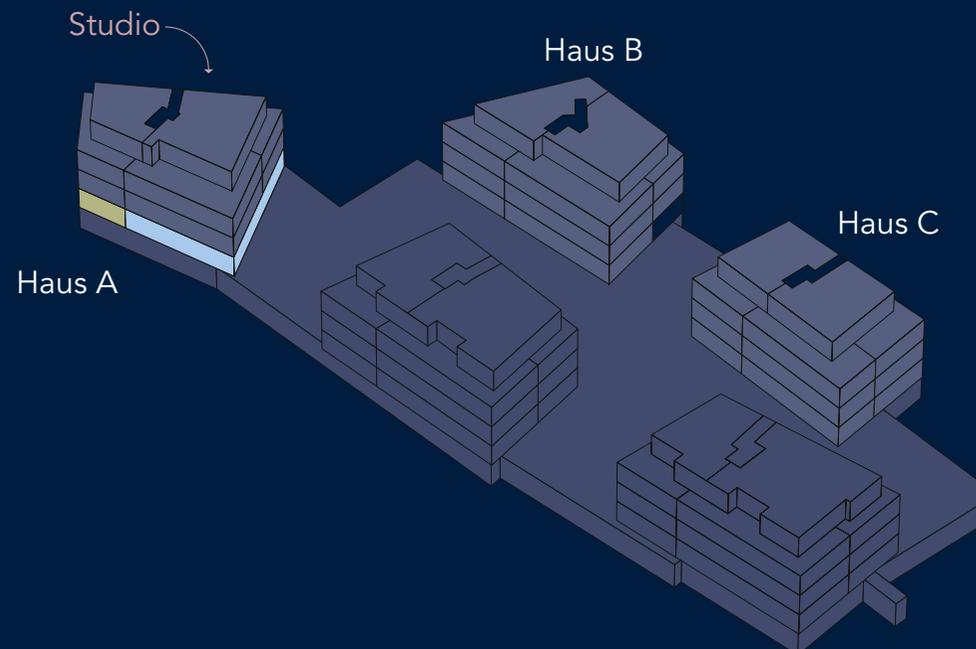

0 1 2 3 4 5 m



Massstab 1:100

