

# Haus B – Erdgeschoss

---

Wohnung B1 

4.5-Zimmer-Wohnung

Wohnfläche: 108.5 m<sup>2</sup>

Sitzplatz: 14.5 m<sup>2</sup>

Keller: 7.5 m<sup>2</sup>


Wohnung B2 

2.5-Zimmer-Wohnung

Wohnfläche: 74.5 m<sup>2</sup>

Sitzplatz: 17.0 m<sup>2</sup>

Keller: 4.0 m<sup>2</sup>

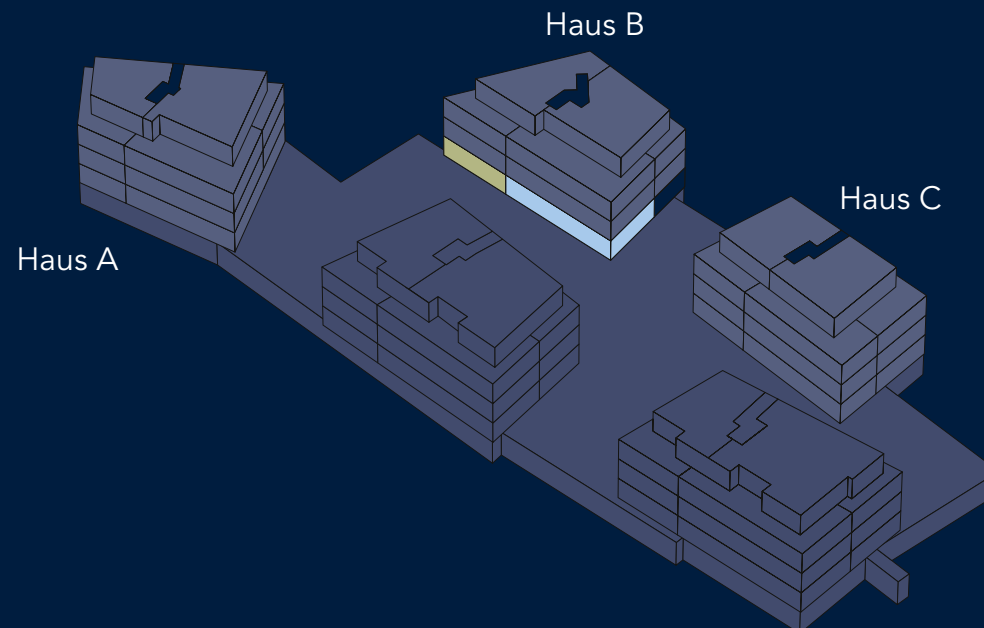

0 1 2 3 4 5 m



Massstab 1:100

AEH Ein- und Ausfahrt

TREPPENHAUS

LIFT

WC/DU  
BF: 5.7 m<sup>2</sup>

ENTRÉE/GARD.  
BF: 6.2 m<sup>2</sup>

SCHLAFEN  
BF: 13.6 m<sup>2</sup>

TECHNIK  
BF: 4.2 m<sup>2</sup>

WC/DU  
BF: 4.1 m<sup>2</sup>

TECHNIK  
BF: 3.2 m<sup>2</sup>

ZIMMER 2  
BF: 10.8 m<sup>2</sup>

ENTRÉE/GARD.  
BF: 14.6 m<sup>2</sup>

WOHNEN/ESSEN/KÜCHE  
BF: 30.3 m<sup>2</sup>

SCHLAFEN  
BF: 14.0 m<sup>2</sup>

BAD  
BF: 4.4 m<sup>2</sup>

WOHNEN/ESSEN/KÜCHE  
BF: 27.6 m<sup>2</sup>

ZIMMER 1  
BF: 10.9 m<sup>2</sup>

GED. SITZPLATZ

GED. SITZPLATZ

